


COMUNE DI CORTEMAGGIORE
P.R.G. 2000
VARIANTE 2004

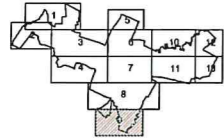

TAV. P1-9 ZONIZZAZIONE
(app. 1/2.000)

Gruppo di lavoro:
Arch. Lucia Cecile (coordinamento)
Arch. Angelo Bilecchi (collaboratore)
Arch. Annalisa Trinci (collaboratore)
Arch. Maria Ziliani (collaboratore)


Approvato con atto di GP n. 14 del 12/01/06
Variante adottata con atto di CC n. 23 del 30/07/19

Il Sindaco Gabriele Girometta
Il Segretario comunale Rosa Regondi
L'architetto incaricato Luca De Vecchi

 Il Sindaco
Gabriele Girometta

 Il Segretario Comunale
Dalissa Rosa Regondi

 RESPONSABILE DELL'UFFICIO
TECNICO URBANISTICO
ING. GENZI geom. MASSIMO

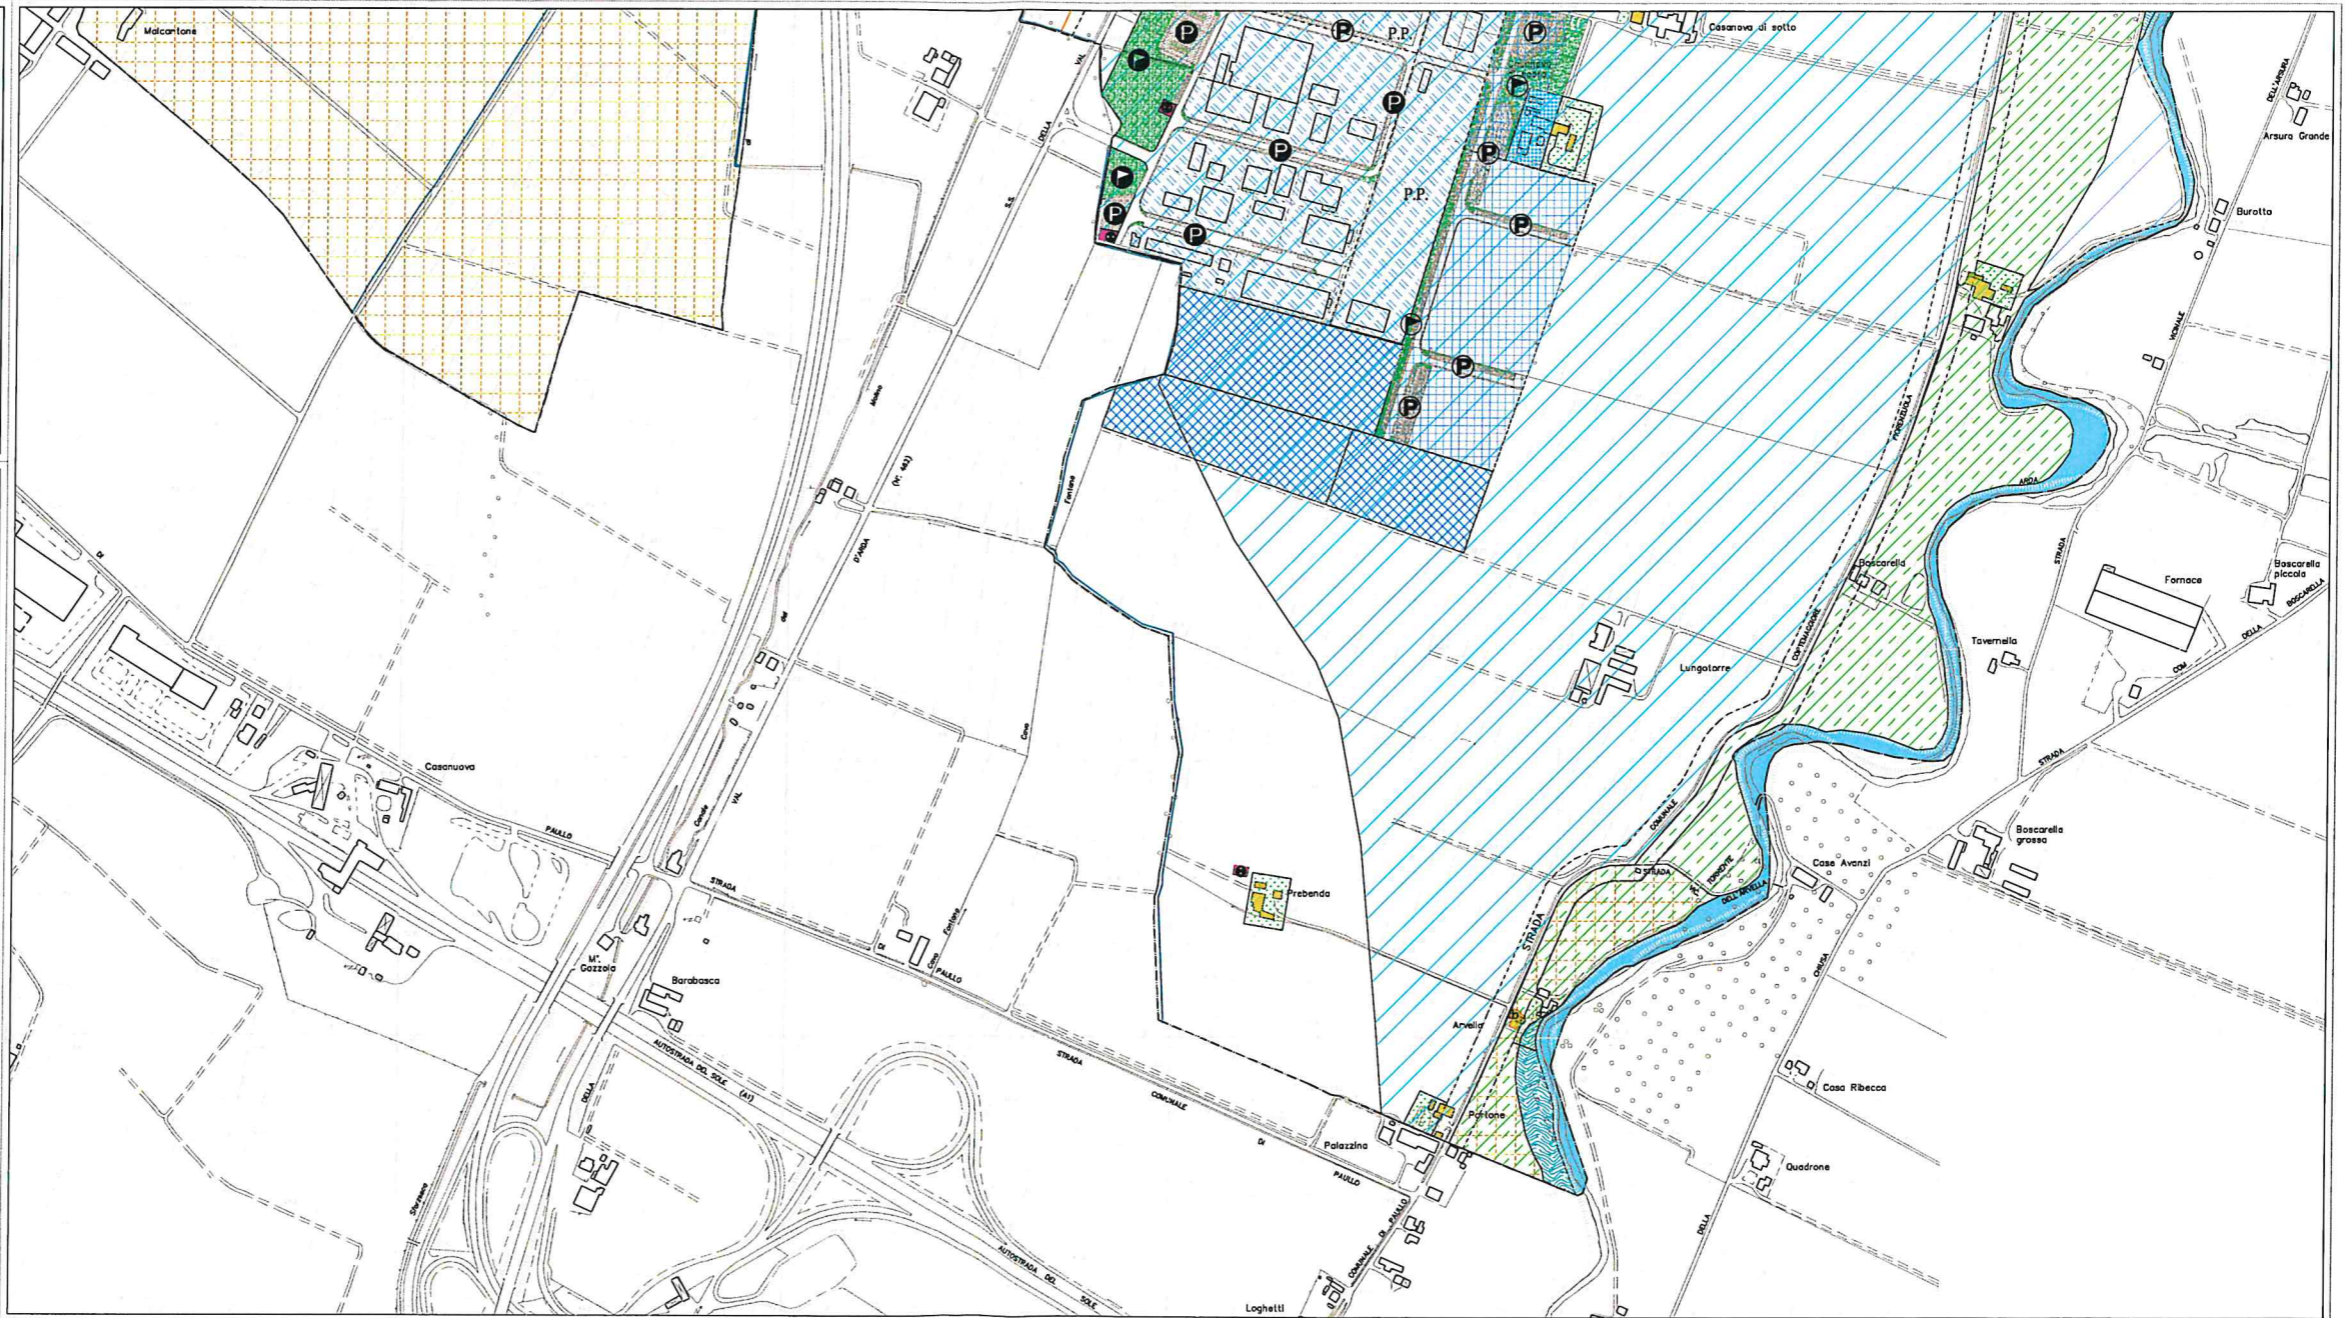

Verifica effettuata in data 2020-04-27 08:38:41 (UTC)

File verificato: C:\Users\davide\Desktop\Variante PRG 2019\Tav-P1-9 Zonizzazione scala 2.000.pdf.p7m

Esito verifica: **Verifica completata con successo****Dati di dettaglio della verifica effettuata**

Firmatario 1: DE VECCHI MARTA
Firma verificata: OK
Verifica di validità online: Effettuata con metodo OCSP. Timestamp della risposta del servizio 27/04/2020 08:00:32

Dati del certificato del firmatario DE VECCHI MARTA:

Nome, Cognome: MARTA DE VECCHI
Titolo: pianificatore territoriale
Description: ORDINE ARCHITETTI PPC PROV. PARMA, Sezione: A, Settore: b, Numero di iscrizione: 832, Data di iscrizione: 23/11/2005, --
Organizzazione: ORDINE ARCHITETTI PPC PROV. PARMA/80012550341
Numero identificativo: 14374188
Data di scadenza: 18/05/2021 23:59:59
Autorità di certificazione: ArubaPEC S.p.A. NG CA 3, ArubaPEC S.p.A., Certification AuthorityC, , IT
Documentazione del certificato (CPS): <https://ca.arubapec.it/cps.html>
Identificativo del CPS: OID 1.3.6.1.4.1.29741.1.1.1

Fine rapporto di verifica