


COMUNE DI CORTEMAGGIORE
P.R.G. 2000
VARIANTE PAI ANNO 2005

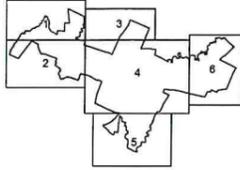


TAV. P1 ZONIZZAZIONE

(trapp. 1/10.000)
Approvato con Delibera GP n° 14 del 12.01.06
Variante 2019 Adottato con Del. CC n. 25 del 30/07/19
Approvato con Del. CC n. ... del ...

Ufficio
Massimo Gaudenzi
Davide Mori

Il Sindaco Gabriele Girometta
Il Segretario comunale Rosa Regondi
L'Assessore alla Pianificazione territoriale e urbanistica Luigi Merli

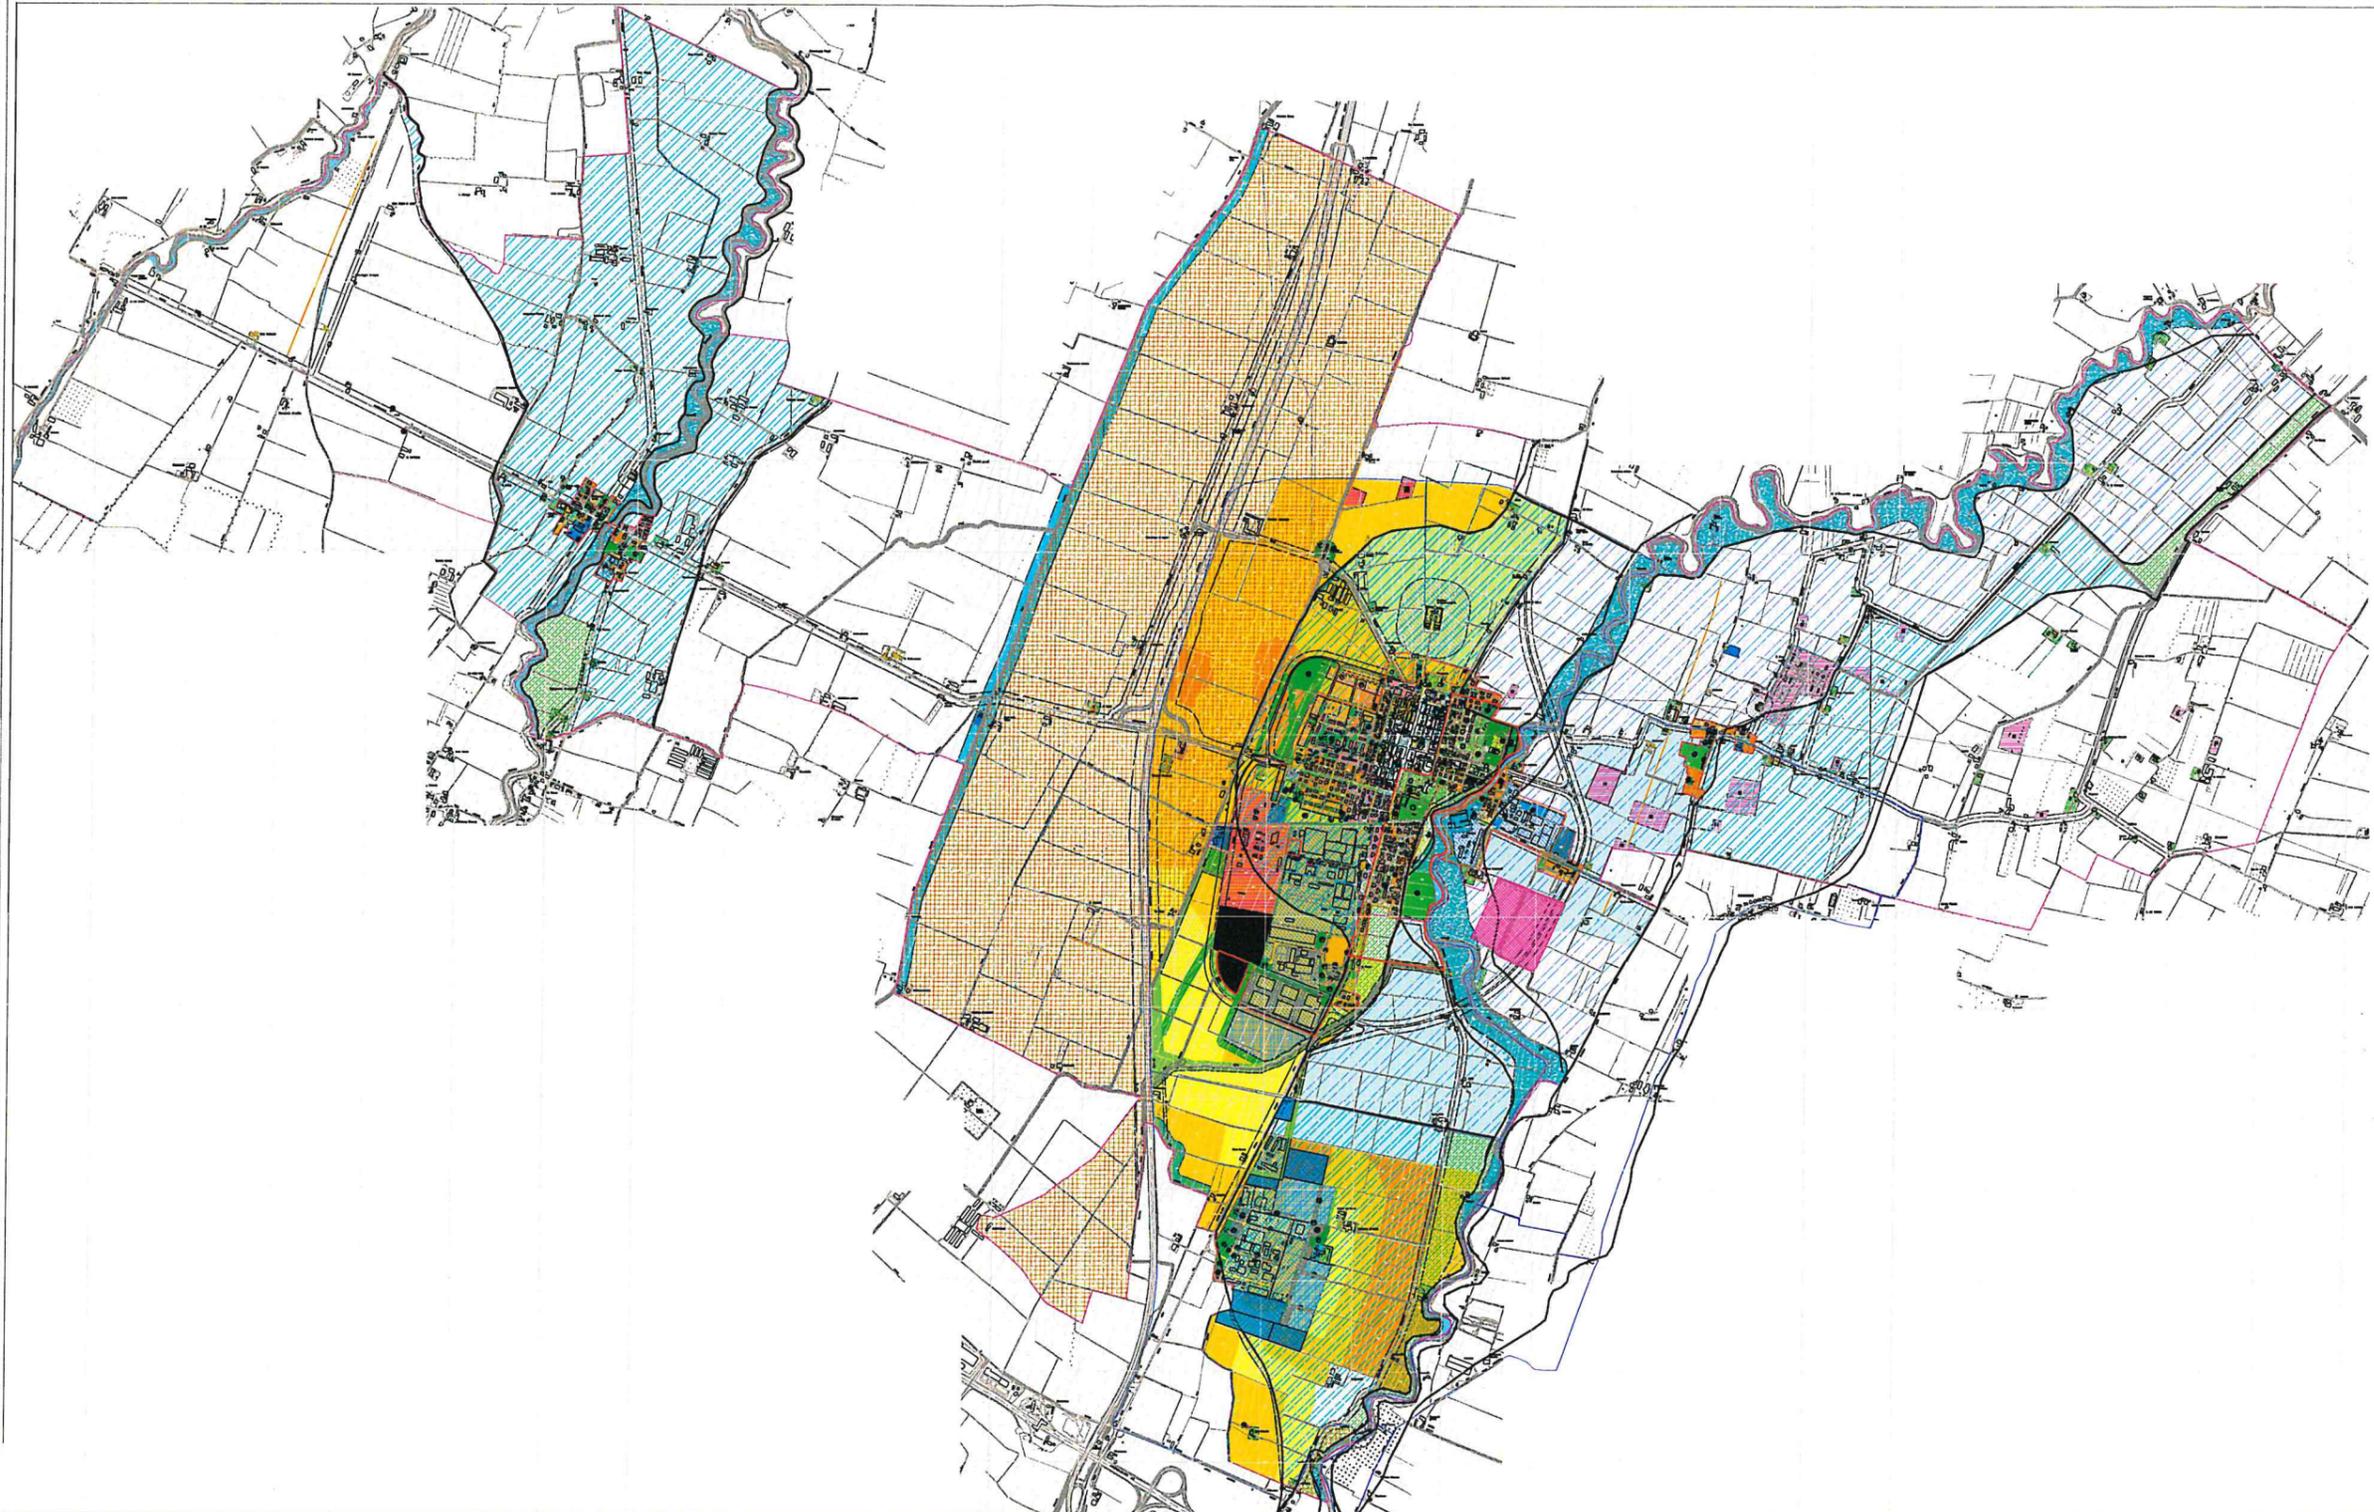


Il Sindaco
Gabriele Girometta


Segretario Comunale
Rosa Regondi


CONSULE DELL'UFFICIO
TECNICO URBANISTICO
GAUDENZI geom. MASSIMO

