COMUNE DI CORTEMAGGIORE
VARIANTE GENERALE P.R.G. 2000

TAV. P2
DISCIPLINA PARTICOLAREGGIATA DEL CENTRO STORICO
(rapp. 1/1.000)

Gruppo di lavoro:
Arch. Lucia Carella (coordinamento)
Arch. Angelo Bellocchi (collaboratore)
Arch. Annalisa Tinelli (collaboratrice)
Arch. Marisa Ziliani (collaboratrice)

Adottato 01/07/2000 delibera C.C. N° 45
Osservato 22/01/2001 delibera C.C. N°. 1
Approvato 25/07/2001 delibera G.P. N°. 296

Il Sindaco_____
Il Segretario comunale_____
L'urbanista incaricata_____

Perimetro del Centro Storico

PERIMETRI DELLE UNITA' MINIME DI INTERVENTO

- Unità edilizie minime
- Principali Tipologie edilizie
- Zone sottoposte a progetto planivolumetrico
- Zone sottoposte a piano particolareggiato
- P. di R. — Zone sottoposte a piano di recupero

PRINCIPALI TIPOLOGIE EDILIZIE

- Cc — Tipologia a corte
- Pa — Tipologia a palazzo
- Cm — Tipologia mercantile principale
- En — Tipologia nodale

CATEGORIE DI INTERVENTO
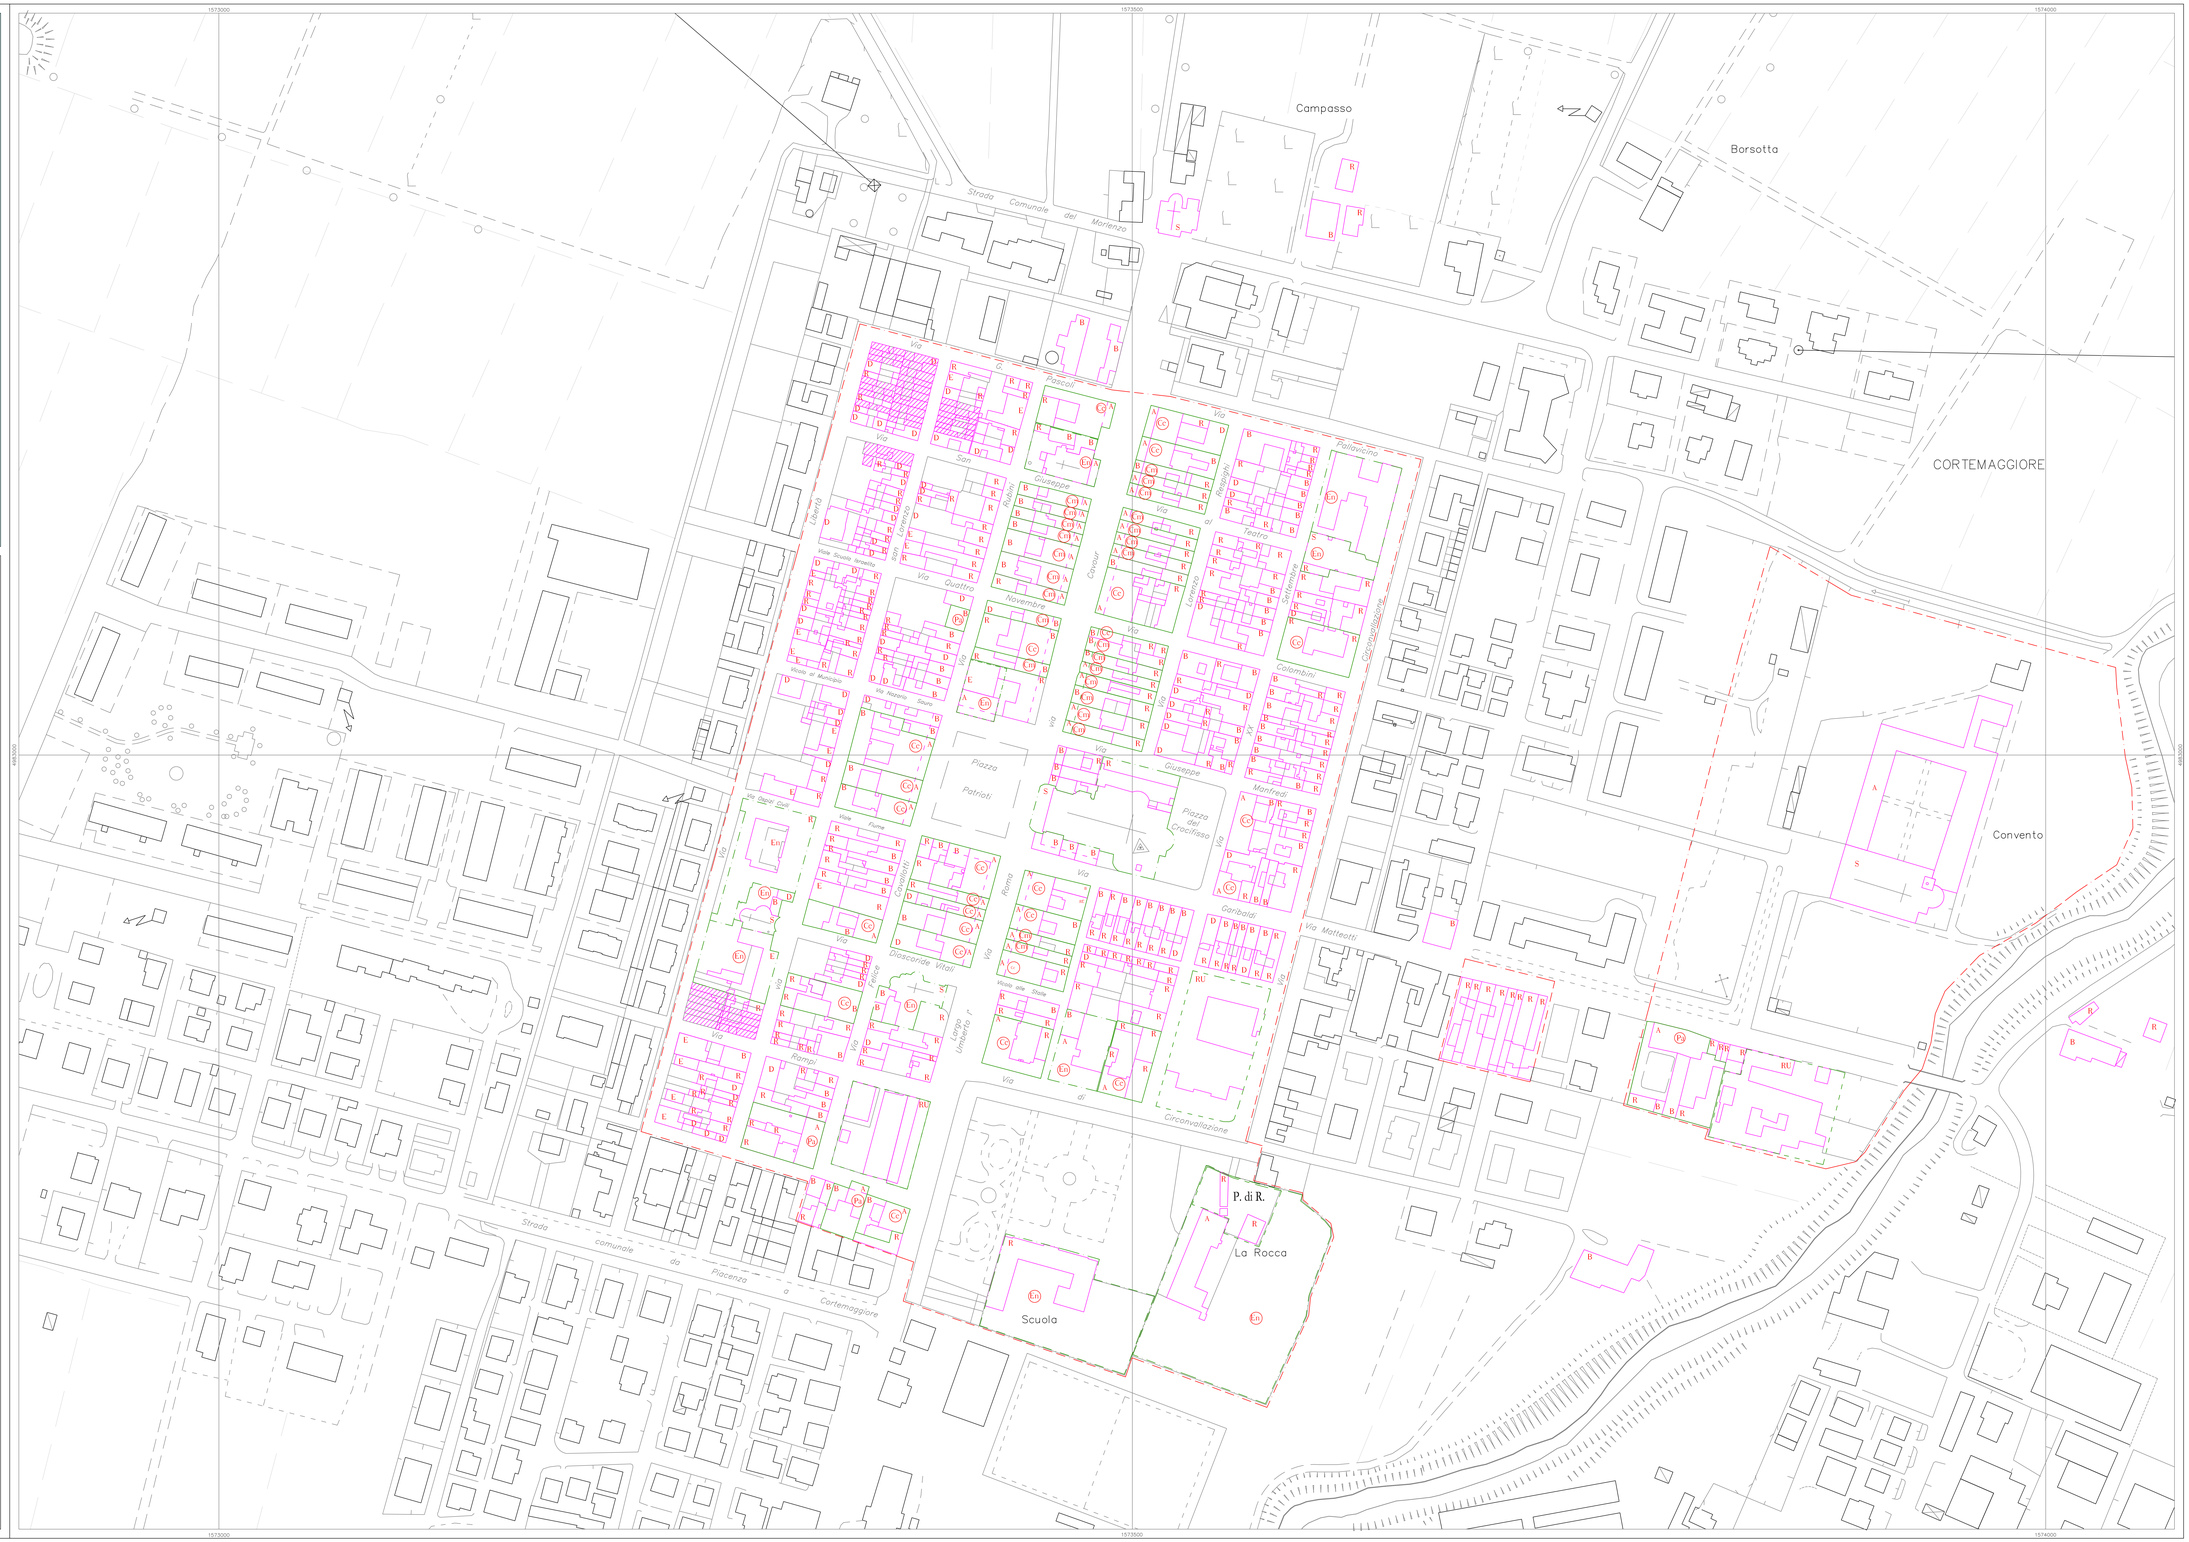
- S — Edifici sottoposti a Restauro Scientifico
- A — Edifici sottoposti al Restauro e Risanamento Conservativo tipo A
- B — Edifici sottoposti a Restauro e Risanamento Conservativo tipo B
- R — Edifici sottoposti alla Ristrutturazione Edilizia
- E — Edifici sottoposti al Ripristino Edilizio
- Edifici sottoposti ad interventi di Ripristino Urbanistico
- RU — Zone di Ristrutturazione Urbanistica
- D — Edifici sottoposti ad interventi di manutenzione e risanamento conservativo di cui agli artt. 10, 11, 14 e 15 delle NTA.