

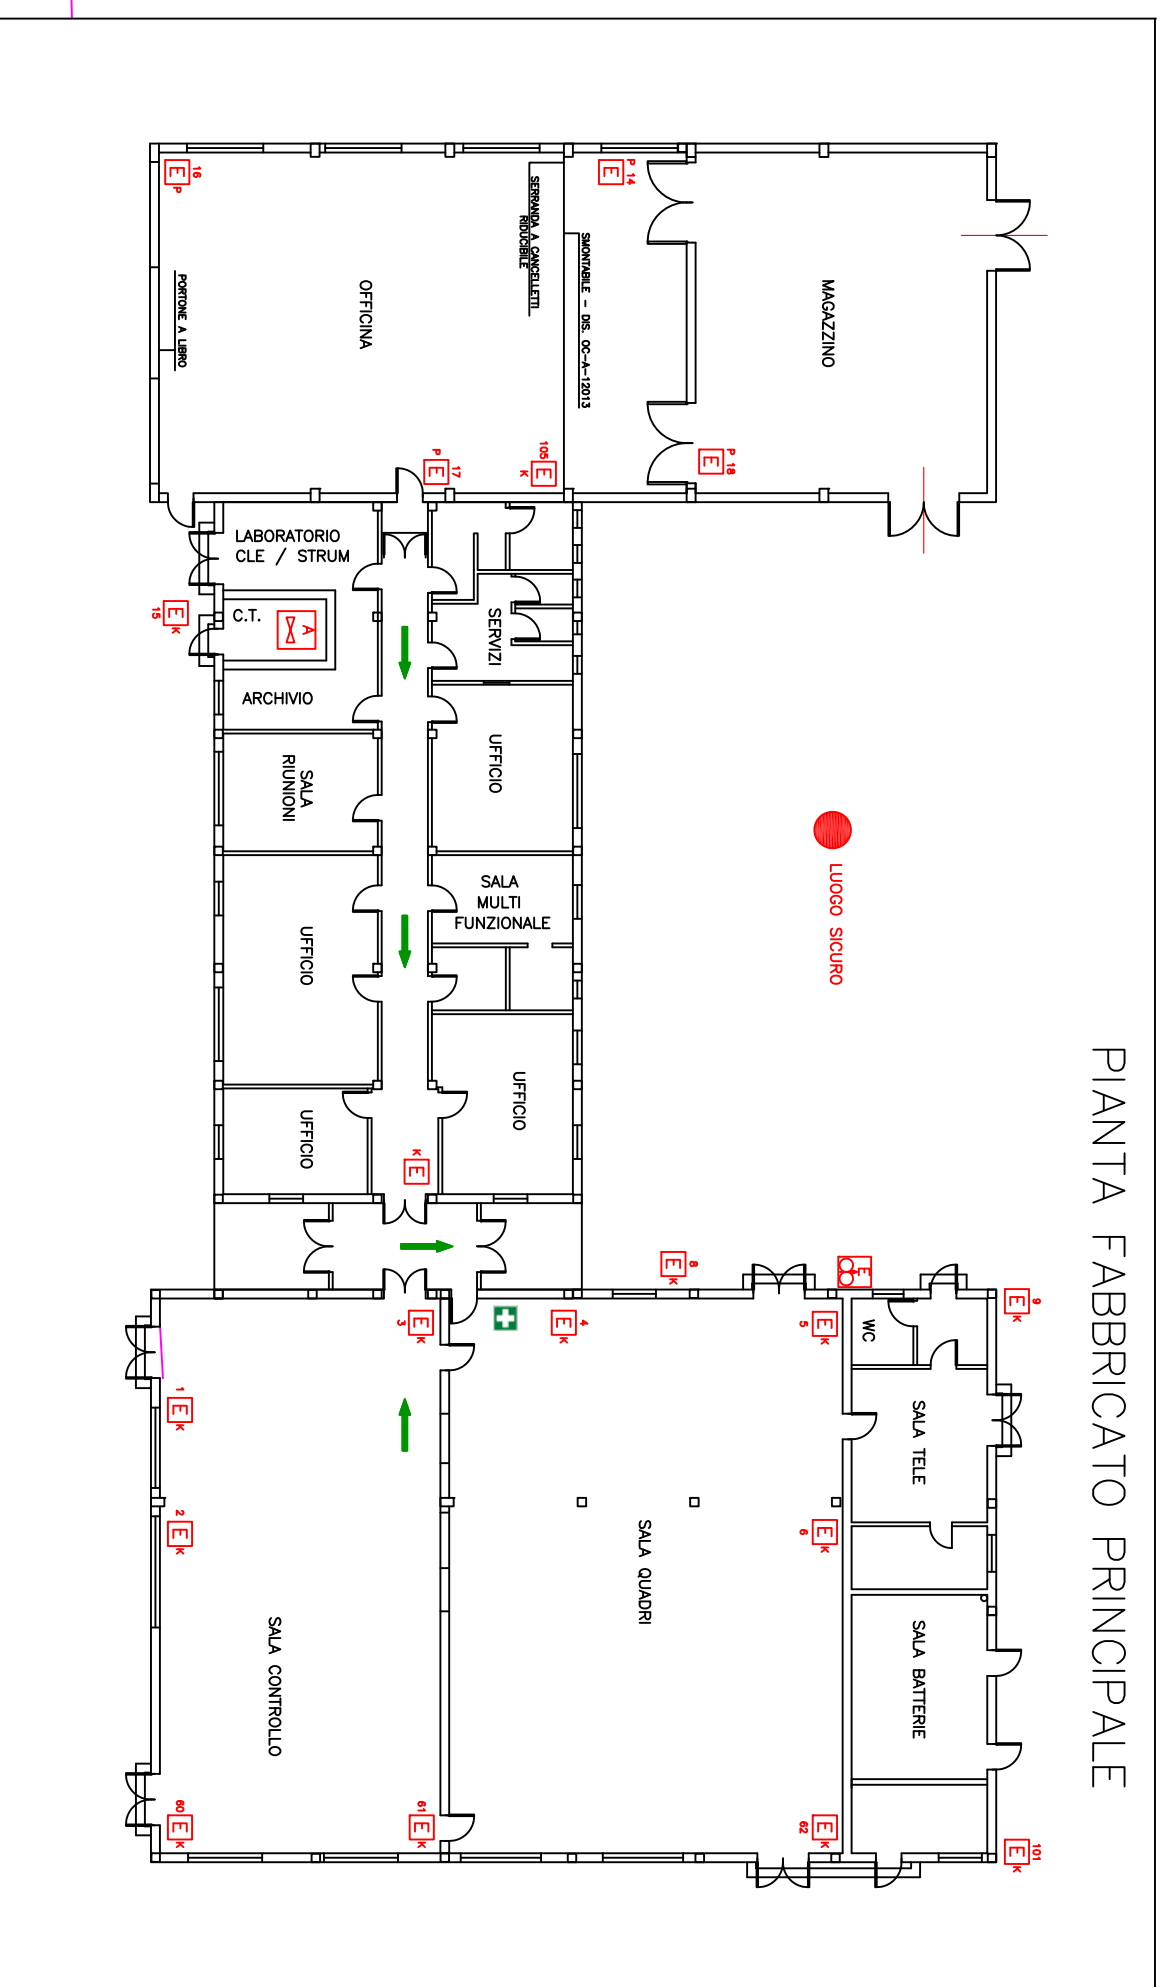


PIANTA FABBRICATO PRINCIPALE

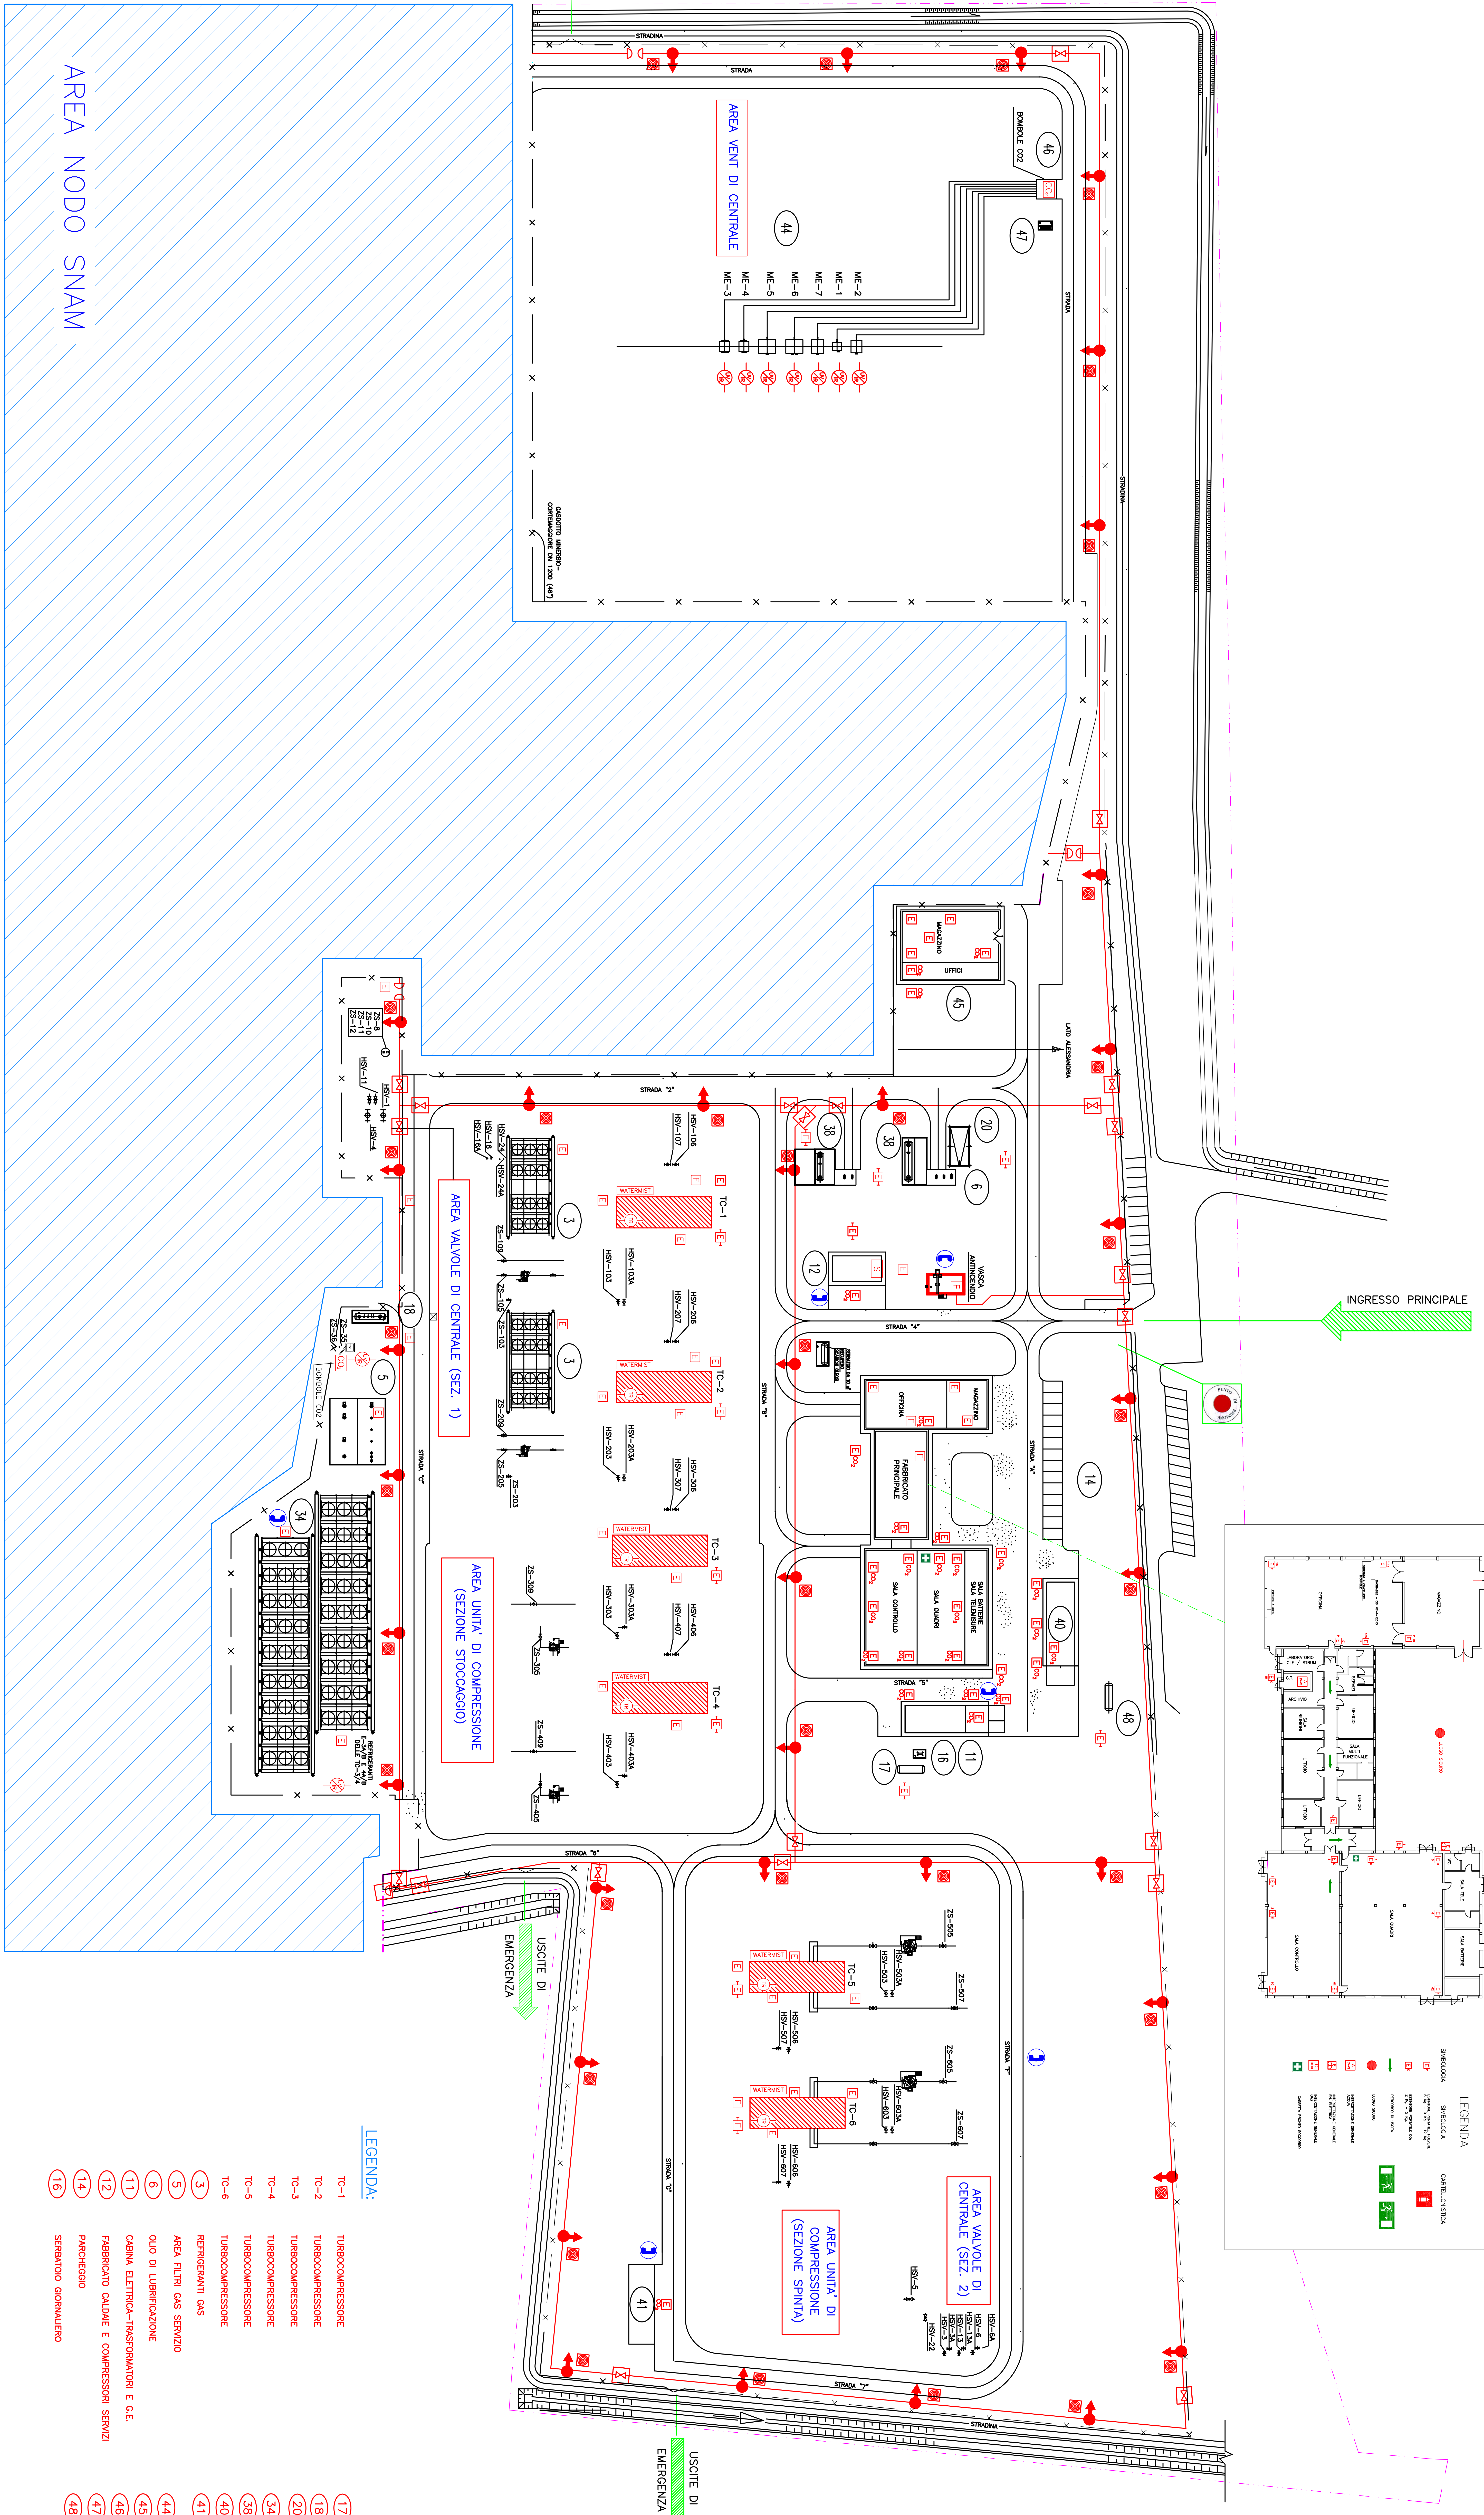

- LEGENDA:**
- AREA IMPIANTO SNAM RETE GAS
 - LIMITE PROPRIETA' FSA LE DUE SOCIETA'
 - RETE ACQUA ANTINCENDIO
 - ATTACCO SINGOLO PER AUTOPOMPA VEICOLI DEL FUOCO (LATO ASPIRAZIONE - UNI DN 80)
 - ATTACCO SINGOLO PER AUTOPOMPA VEICOLI DEL FUOCO (LATO MANDATA - UNI DN 80)
 - POTERE ANTINCENDIO
 - VASCA ACQUA ANTINCENDIO
 - IDEANTE (UNI DN 70)
 - CASSETTA TURBINE DISSELE E LANCE EROGANTI (UNI DN 70)
 - ESTINTORE PORTATILE A POLVERE (DA 12 kg CLASSE DI FUOCO: A - B - C)
 - ESTINTORE PORTATILE A CO2 (DA 5 kg CLASSE DI FUOCO: B - C)
 - ESTINTORE CARRELLATO A POLVERE (DA 50 kg CLASSE DI FUOCO: A - B - C)
 - VALVOLA DI INTERCETTAZIONE RETE ACQUA ANTINCENDIO
 - CABINATO TURBOCOMPRESSORE PROTETTO DA SISTEMA ANTINCENDIO A NM-3
 - STOCCAGGIO BOMBE CON COMANDO LOCALE DI SICUREZZA
 - STOCCAGGIO IMPIANTO MATERIALI INFAMMABILI
 - IMPIANTO AUTOMATICO DI SVEGLIAZIONE D'INCENDIO A PULSAR ULTRASONICI/ANALOGHI
 - IMPIANTO AUTOMATICO DI RILEVAZIONE D'INCENDIO TERMOISTANTICO
 - MATERIALE ANTINCENDIO A SCORTA
 - POSIZIONE TELEFONICA IN AREA IMPIANTO
 - PRINCIPALI VALVOLE DI CENTRALE
 - PRINCIPALI VALVOLE RELATIVE AI NOVI, TURBOLE E IMPIANTI DI RIVOLUZIONE
 - DESCRIZIONE AREA IMPIANTISTICA
 - USCITA DI EMERGENZA
 - STRADE
 - PIANTE DI RILINQUE

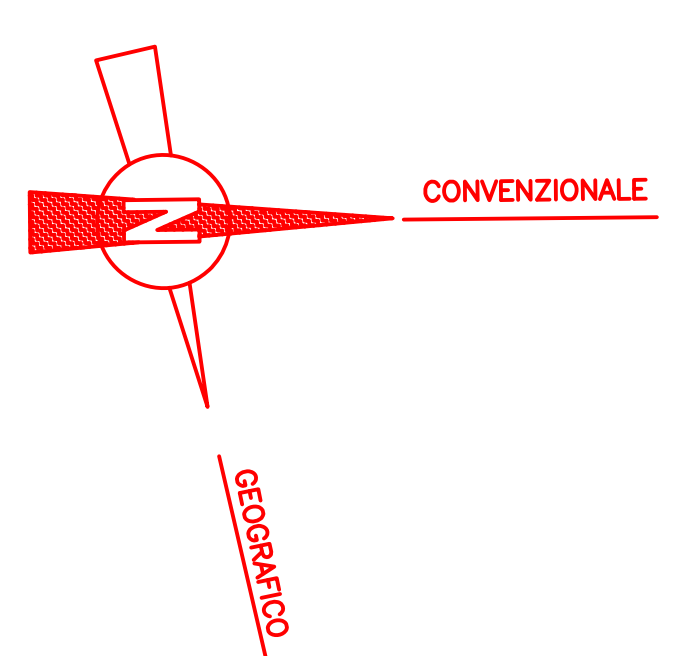

- LEGENDA:**
- 17 SERBATOIO ALIMENTAZIONE GRUPPO ELETTROGENO
 - 18 SERBATOIO SLOP
 - 20 DEPOSITO FIUSTI OLIO
 - 34 REFRIGERANTI GAS R41-25 (STOCCAGGIO)
 - 38 OLIO DI LUBBRICAZIONE
 - 40 CABINA ELETTRICA TRASFORMATORI E G.E.
 - 41 REFRIGERANTI GAS
 - 44 FABBRICATO CALDAIE E COMPRESSORI SERVIZI
 - 45 FABBRICATO ANTINCENDIO
 - 46 FABBRICATO ANTINCENDIO
 - 47 POZZETTO DRENAGGI VENT
 - 48 SERBATOIO ALIMENTAZIONE GRUPPO ELETTROGENO

- LEGENDA:**
- TC-1 TURBOCOMPRESSORE
 - TC-2 TURBOCOMPRESSORE
 - TC-3 TURBOCOMPRESSORE
 - TC-4 TURBOCOMPRESSORE
 - TC-5 TURBOCOMPRESSORE
 - TC-6 TURBOCOMPRESSORE
 - 3 REFRIGERANTI GAS
 - 5 AREA FILTRI GAS SERVIZI
 - 6 OLIO DI LUBBRICAZIONE

Stogit SpA
CENTRALE DI COMPRESSIONE GAS
DI CORTENAGGIORE
SCHEMA PLANIMETRICO
DISPOSITIVI ANTINCENDIO